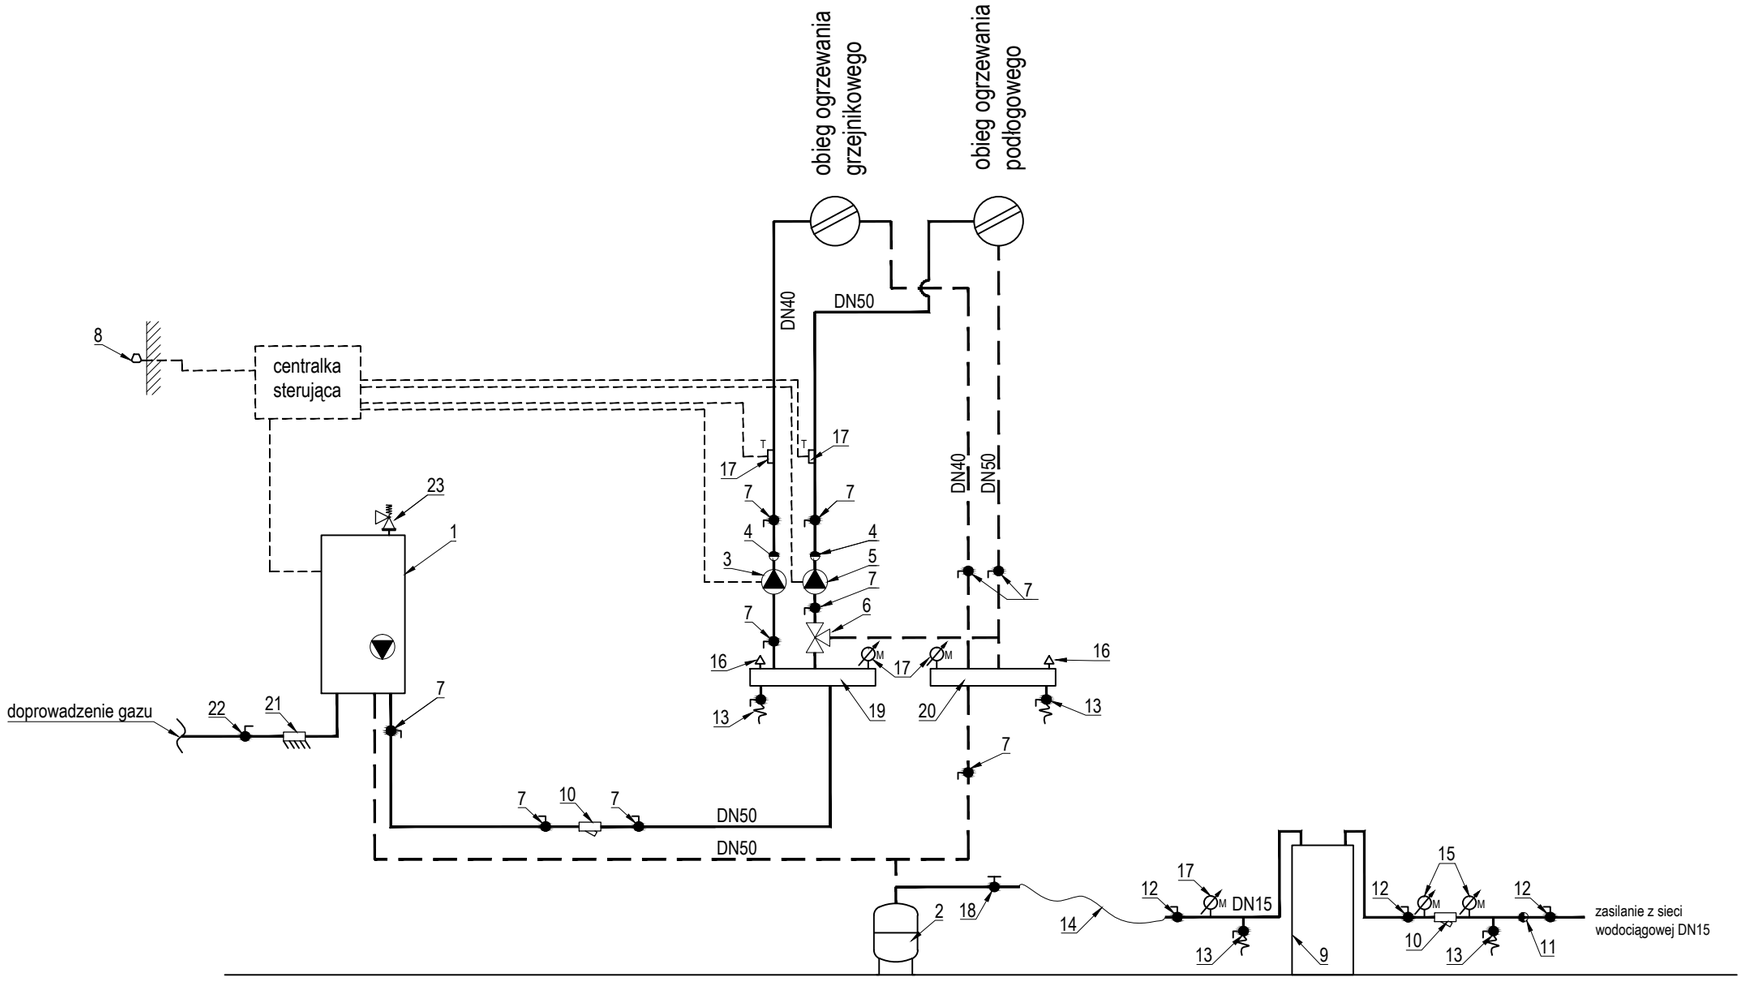


OZNACZENIA:

1. Kocioł gazowy o mocy 50kW;
2. Przeponowe naczynie wzbiorcze dla kotła;
3. Pompa obiegowa c.o. - grzejniki;
4. Zawór zwrotny;
5. Pompa obiegowa - ogrzewanie podłogowe;
6. Zawór mieszający;
7. Zawór odcinający;
8. Czuknik pokojowy lub zdalne sterowanie;
9. Filtr z układem zmiękczającym;
10. Filtr siatkowy;
11. Zawór zwrotny antyskażeniowy;
12. Zawór kulowy odcinający;
13. Zawór spustowy ze złączką do węża;
14. Wąż elastyczny;
15. Manometr;
16. Termometr 0-100 °C;
17. Czujnik temperatury;
18. Zawór napełniający instalację c.o.
19. Rozdzielacz zasilający DN80, izolowany;
20. Rozdzielacz powrotny DN80, izolowany;
21. Filtr do gazu;
22. Kurek gazowy;
23. Zawór bezpieczeństwa;

LEGENDA:

- powrót z instalacji c.o.
- zasilanie instalacji c.o.
- uzupełnienie złądu instalacji c.o.
- przewody impulsowe automatyki

P R O J E K T W Y K O N A W C Z Y

INWESTOR: PARAFIA RZYMSKOKATOLICKA ŚW. JACKA, UL. PRZEDWIOŚNIE 1-3, 44-119 GLIWICE

TEMAT OPRACOWANIA:

PRZEBUDOWA I NADBUDOWA BUDYNKU USŁUGOWEGO WRAZ Z ZAGOSPODAROWANIEM TERENU I INFRASTRUKTURA TECHNICZNA W RAMACH INWESTYCJI "DOM ŚW. JACKA W GLIWICACH. REWITALIZACJA NA POTRZEBY LOKALNEGO CENTRUM INTEGRACJI I USŁUG SPOŁECZNYCH"

ADRES INWESTYCJI:

GLIWICE, UL. PRZEDWIOŚNIE, DZ. NR 1514, 1515, OBRĘB SOŚNICA

PROJEKTOWAŁA:		PODPIS:
mgr inż. Helena Rybczyńska	upr. nr 389/88 specjalność instalacyjna	
SPRAWDZIŁ:		**PODPIS:**
mgr inż. Józef Gumienny	upr. nr 507/92 specjalność instalacyjna	

BRANŻA: INSTALACYJNA	SKALA:	NR RYS.
NAZWA RYSUNKU: SCHEMAT TECHNOLOGICZNY KOTŁOWNI GAZOWEJ 50,0kW - PARTER	1:100	CO.05
	DATA: MAJ 2017r.	